



Republika e Kosovës
Republika Kosova-Republic of Kosovo
Qeveria - Vlada-Government

Ministria e Mjedisit dhe Planifikimit Hapësinor / Ministarstvo Sredine i Prostornog Planiranja / Ministry of Environment and Spatial Planning
AGJENCIA KADASTRALE E KOSOVËS / KATASTARSKA AGENCIJA KOSOVA / KOSOVA CADASTRAL AGENCY

Zyra kadastrale komunale / Opštinska katastarska kancelarija: Ferizaj


Nr. i njësisë kadastrale / Br. katastarske jedinice: -0

Zona kadastrale / Katastarska zona: SOJEVË

Numri i lëndës / Broj predmeta: _____

Lloji i njësisë kadastrale / Vrsta katastarske jedinice: Parcel

Shkalla e zvoglimit / Razmera plana 1: 1000

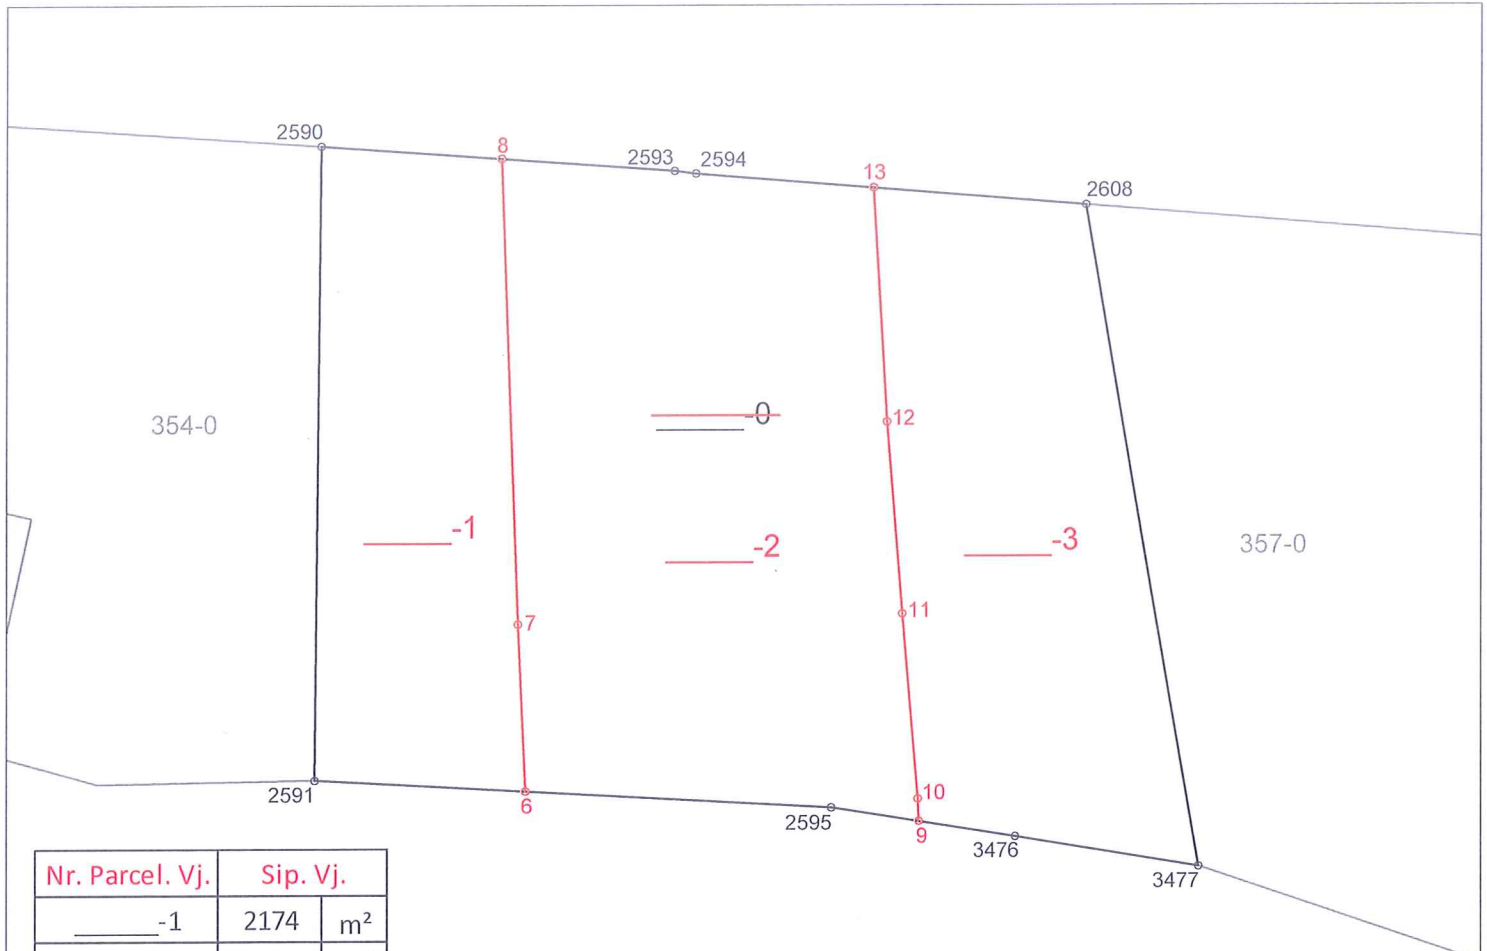

Nr. Parcel. Vj.	Sip. Vj.	
-1	2174	m ²
-2	4210	m ²
-3	2787	m ²
Gjithësej	9171	m ²

6	7518803.312	4692907.902	586.403	2	Shufër metalike	PMD
7	7518802.289	4692930.014	588.985	3	Muri	PM
8	7518800.030	4692991.560	598.937	11	Rrethoj	PM
9	7518855.621	4692903.888	585.493	2	Shufër metalike	PMD
10	7518855.497	4692906.847	586.004	11	Rrethoj	PM
11	7518853.372	4692931.350	588.276	11	Rrethoj	PM
12	7518851.310	4692956.738	593.040	11	Rrethoj	PM
13	7518849.498	4692987.690	596.517	3	Guri	PM

Rilevoi / Snimio: Liridon Sejdiu
(emri dhe mbiemri i gjeodetit/kompanisë/ ime i prezime geodeta/ kompanie)

Nr. i licencës / Br. licence: 140

Nënshkrimi / Potpis: _____

Data e rilevimit / Datum snimanja: 22.01.2025

Aprovoi / Usvojio: _____
(emri dhe mbiemri i personit zyrtar/ ime i prezime sluzbenog lica)

Nënshkrimi / Potpis: _____

Data e aprovimit / Datum usvajanja: _____

